




TRF2CAP201716191

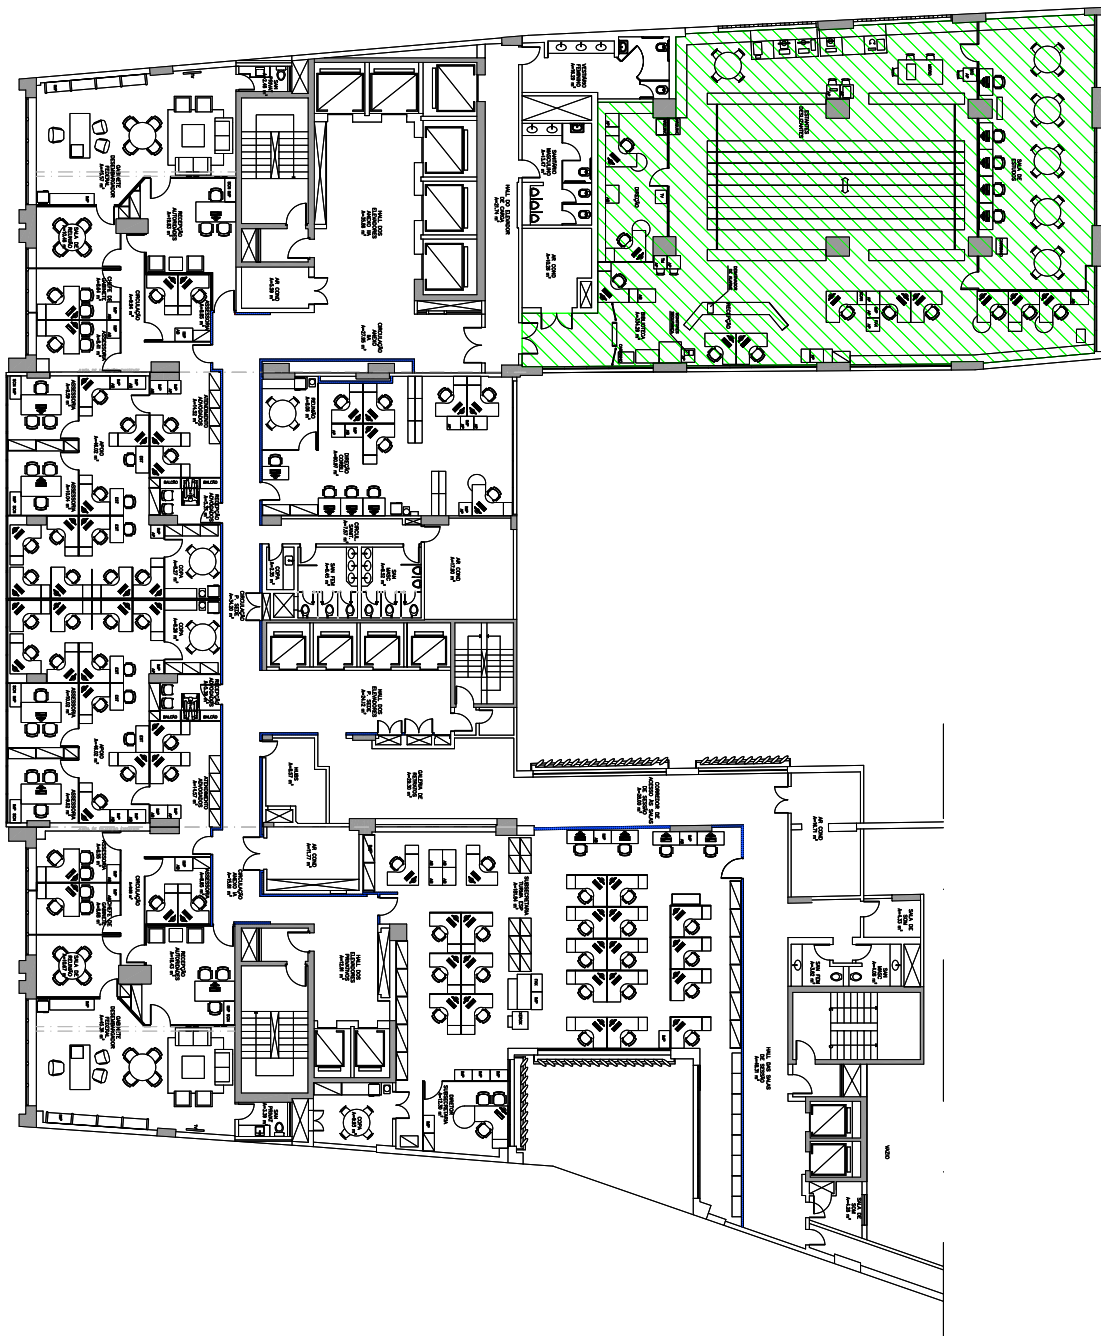

LAYOUT 8º PAVIMENTO
ESCALA 1/100

CONVENÇÕES

ÁREA NÃO CONTINUAÇÃO PELA REDEMA

NOTAS:

- 1- ÁREAS E ELABORAÇÕES DE AUTORES, EXCETO AUTORES;
- 2- ÁREAS E ELABORAÇÕES DE AUTORES, EXCETO AUTORES;
HISTÓRICO DAS CINCO ÚLTIMAS REVISÕES

NO	REVISÃO	FECHA	REVISÃO	REVISÃO
REV	STATUS	DATA	RESPONSÁVEL	DESCRIÇÃO
1	1	10/2017	1	1



TRIBUNAL REGIONAL FEDERAL DA 2ª REGIÃO
PROJETO ARQUITETÔNICO
ADEQUAÇÃO INSTITUCIONAL

PLANTA BAIXA LAY OUT
8º PAVIMENTO

LOCAL DE OBRA: RUA DO ACRE, 80 CENTRO, RIO DE JANEIRO-RJ

DATA DE ELABORAÇÃO: 10/2017


PROJETO



XX/XX



TRF2CAP201716192

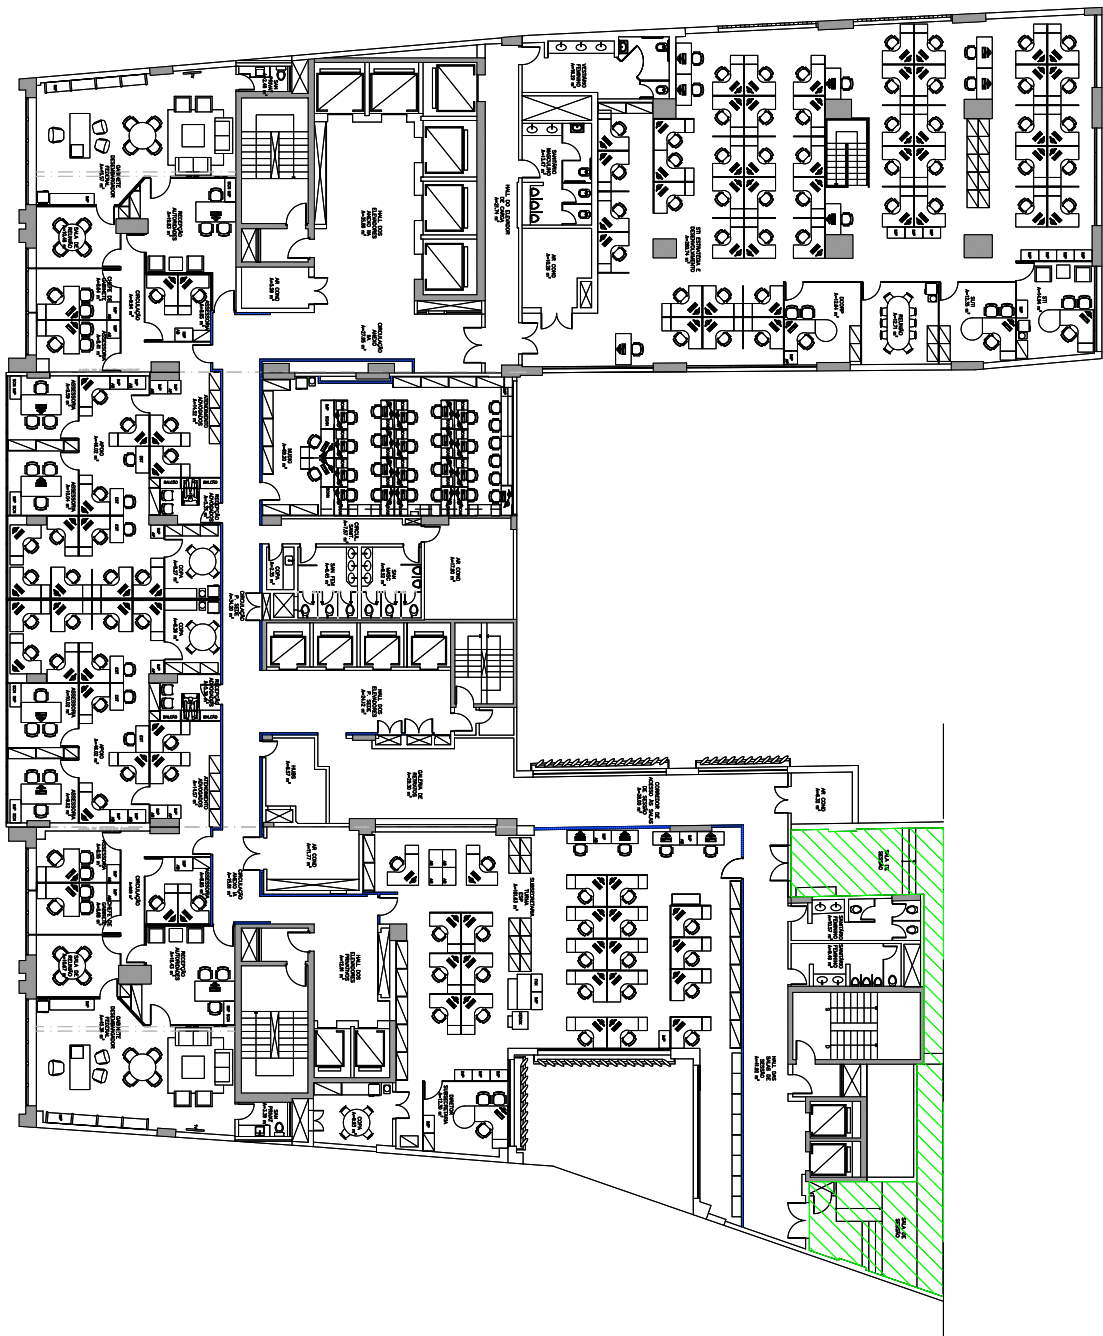

LAYOUT 7º PAVIMENTO
ESCALA 1/100

CONVENÇÕES

ÁREA NÃO CONTINUAÇÃO PELA REDEIRA

NOTAS:

- 1- ÁREAS E ELABORAÇÕES DE ÁREAS, EXCETO ANEXOS;
- 2- ÁREAS DE PROJEÇÃO DE ÁREAS, EXCETO ANEXOS;
- 3- ÁREAS DE PROJEÇÃO DE ÁREAS, EXCETO ANEXOS;
HISTÓRICO DAS CINCO ÚLTIMAS REVISÕES

NO	REVISÃO	FECHA	REVISÃO	REVISÃO
REV	STATUS	DATA	RESPONSÁVEL	DESCRIÇÃO
1	1	10/2017	1	1



TRIBUNAL REGIONAL FEDERAL DA 2ª REGIÃO

PROJETO ARQUITETÔNICO

PLANTA BAIXA LAY OUT

7º PAVIMENTO


LOCAL DE OBRA: RUA DO ACRE, 80 CENTRO, RIO DE JANEIRO-RJ

DATA DE ELABORAÇÃO: 10/2017

XX/XX



TRF2CAP201716194

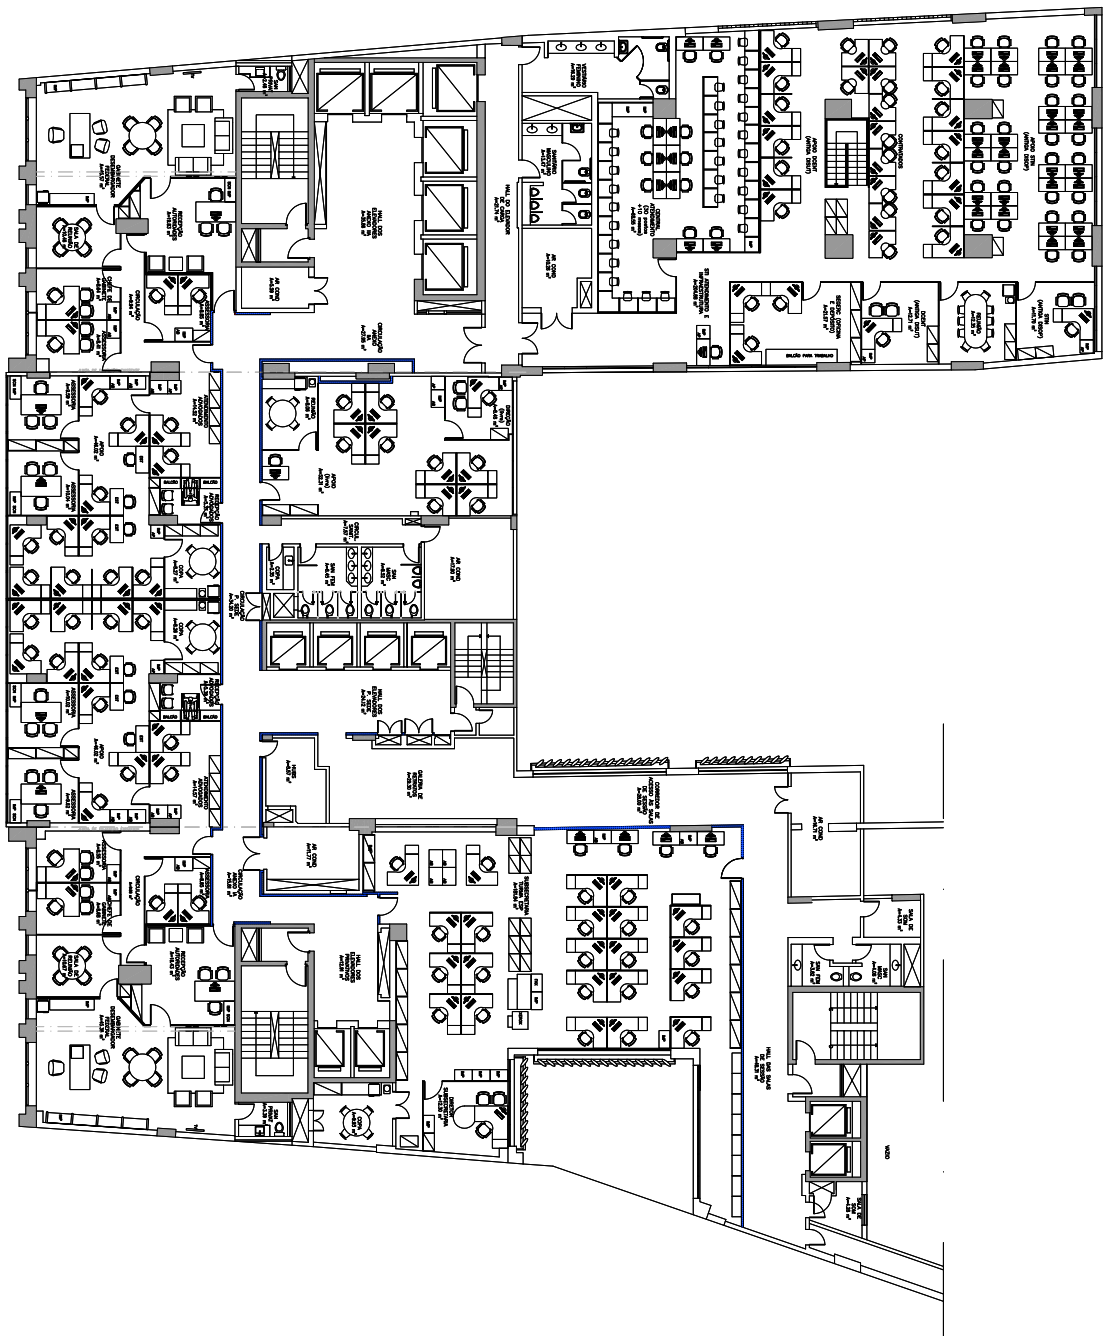

1º ANDAR 4º PAVIMENTO
ESCALA 1/100

CONVENÇÕES

ÁREA NÃO CONTIGUADA À ÁREA INTERNA

NOTAS:

- 1- ÁREAS E ESTÂNCIAS EM ÁREAS, EXCETO ÁREAS;
- 2- ÁREAS DE ESTÂNCIAS EM ÁREAS, EXCETO ÁREAS;
- 3- ÁREAS DE ESTÂNCIAS EM ÁREAS, EXCETO ÁREAS;
HISTÓRICO DAS CINCO ÚLTIMAS REVISÕES

REV.	STATUS	DATA	RESPONSÁVEL	DESCRIÇÃO
01	ELABORAÇÃO	10/2017	LUIS LEIZON CABRAL SILVA	ELABORAÇÃO
02	REVISÃO	11/2017	LUIS LEIZON CABRAL SILVA	REVISÃO
03	REVISÃO	12/2017	LUIS LEIZON CABRAL SILVA	REVISÃO
04	REVISÃO	01/2018	LUIS LEIZON CABRAL SILVA	REVISÃO
05	REVISÃO	02/2018	LUIS LEIZON CABRAL SILVA	REVISÃO



TRIBUNAL REGIONAL FEDERAL DA 2ª REGIÃO
PROJETO ARQUITETÔNICO
ADEQUAÇÃO INSTITUCIONAL

PLANTA BAIXA LAY OUT
6º PAVIMENTO


LOCAL: RUA DO ACRE, 80 CENTRO, RIO DE JANEIRO-RJ


DATA: 10/2017

PROJETO



XX/XX

 

 NOTAS:[illegible]

HISTÓRICO DAS CINCO ÚLTIMAS REVISÕES				
REV	STATUS	DATA	REVISÃO P/ E LUIS	REVISÃO P/ DASSIO MORAIS



JUSTIÇA FEDERAL
TRIBUNAL REGIONAL FEDERAL DA 2ª REGIÃO
SAO DE ALFONSO, 800 N.º ADEQUAÇÃO - CEP. 20041-000
PROJETO ARQUITETÔNICO
ADEQUAÇÃO INSTITUCIONAL

PLANTA BAIXA LAY OUT
4.º PAVIMENTO


LOCAL DA OBRA:
RUA DO ACRE, 80 CENTRO, RIO DE JANEIRO-1
AUTOR PROJETO ARQUITETÔNICO:

EQUIPE DE PROJETO ARGENTINIANA

1000000



Autenticado digitalmente por LUIS LEIZON CABRAL SILVA.
Documento Nº: 1948271-6729 - consulta à autenticidade em <https://siga.jfrj.jus.br/sigaex/autenticar.action>

 

- 1- MEDIDAS E DIMENSÕES EM METROS, EXCETO ANTIGOS;
- 2- SÍMBOLOS CONTRA MEDIDAS EM LOCAL;
- 3- PARA TIPO DE PROJETO EXISTENTE, O DISTRITO NÃO DEVOU SER SEPARADO, MAS - DO PLANO E A ORIENTAÇÃO EXISTENTE DESENVOLVENDO-SE SOBRE O VANTOS;
- 4- PRECISE - DA ORIENTAÇÃO DO ACORDAMENTO EM PRINCÍPIO ACORDADA NA COR BRANCA DO AZUL AZULADO, DIVISÃO EXISTENTE COM VENTOS EM ALUMINO NEGRO;
- 5- EXISTE - TAMBÉM MEDIDA ACORDADA COM NÚM. DE NO ANEXO 0,20 E APROVAÇÃO DE 62,5 X 62,5 CM.

HISTÓRICO DAS CINCO ÚLTIMAS REVISÕES				
REV	STATUS	DATA	RESPONSÁVEL	DESCRIÇÃO
00	LIBERADO P/ DECISÃO	09/2017	HELENA E LUIS	BASEIO INICIAL



TRIBUNAL REGIONAL FEDERAL DA 2ª REGIÃO

MUÇ: PROJETO ARQUITETÔNICO
ADEQUAÇÃO INSTITUCIONAL

PLANTA BAIXA LAY OUT
22º PAVIMENTO


LOCAL: GA 08941
RUA DO ACRE, 80 CENTRO, RIO DE JANEIRO-F
AUTOR PROJETO ARQUITETÔNICO:



EQUIPE DE PROYECTO ARQUITECTURA


$$\frac{XX}{XX}$$

Autenticado digitalmente por LUIS LEIZON CABRAL SILVA.
Documento Nº: 1948182-8670 - consulta à autenticidade em <https://siga.jfrj.jus.br/sigaex/autenticar.action>

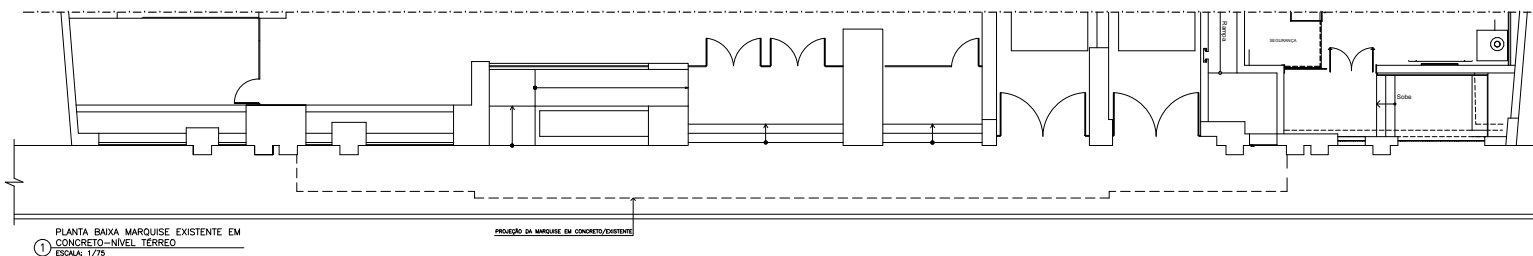

1 PLANTA BAIXA MARQUISE EXISTENTE EM CONCRETO-NÍVEL TÉRREO
ESCALA: 1/75


PROJEÇÃO DA MARQUISE EM CONCRETO/EXISTENTE

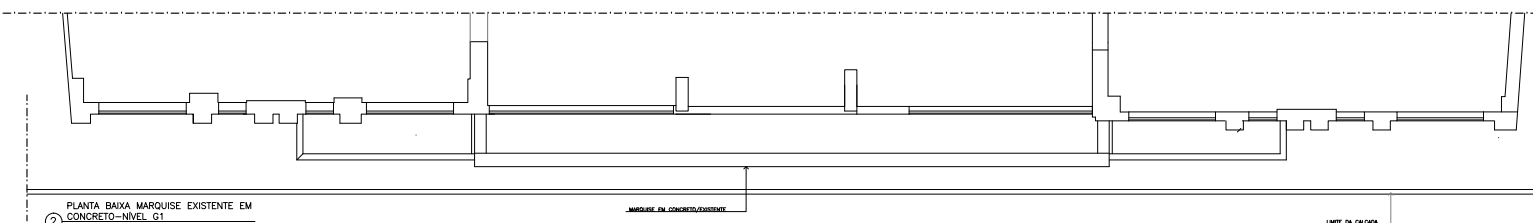

2 PLANTA BAIXA MARQUISE EXISTENTE EM CONCRETO-NÍVEL G1
ESCALA: 1/75

MARQUISE EM CONCRETO/EXISTENTE

LMITE DA CALÇADA

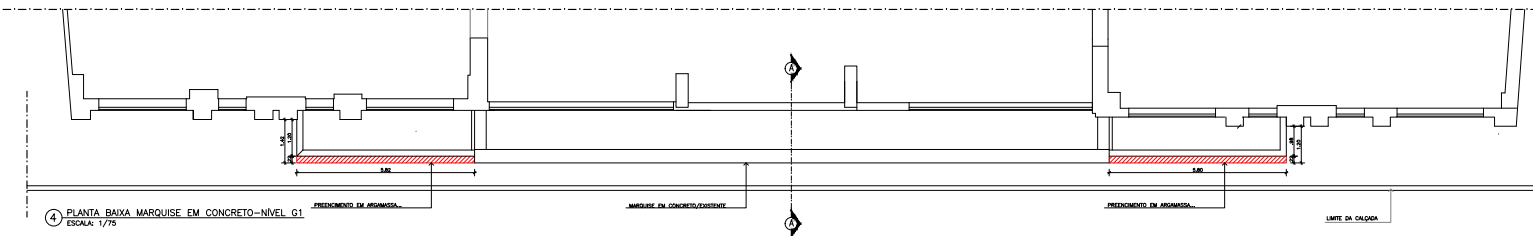


4 PLANTA BAIXA MARQUISE EM CONCRETO-NÍVEL G1
ESCALA: 1/75

PREENCHIMENTO EM ARGAMASSA

MARQUISE EM CONCRETO/EXISTENTE

PREENCHIMENTO EM ARGAMASSA


LMITE DA CALÇADA

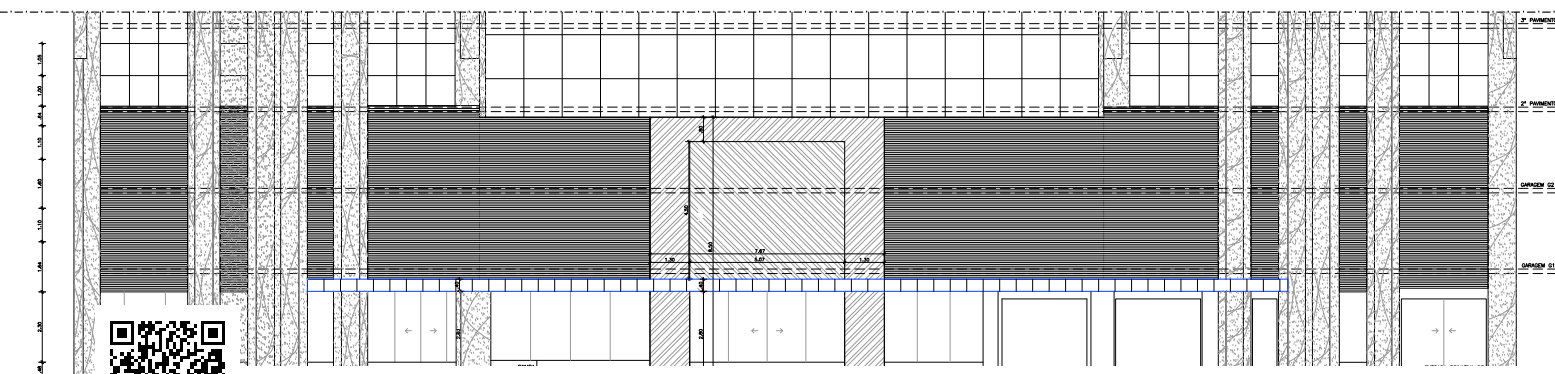

5 FACHADA
ESCALA: 1/75



Autenticado digitalmente por LUIS LEIZON CABRAL SILVA.
Documento Nº: 1949660-10 - consulta à autenticidade em <https://siga.jfrj.jus.br/sigaex/autenticar.action>

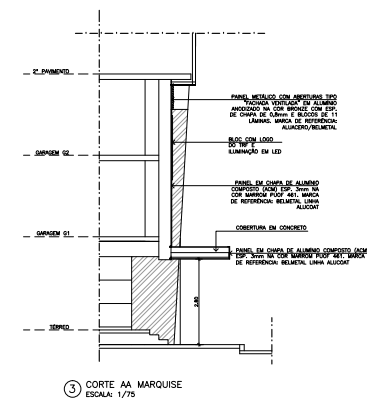

3 CORTA AA MARQUISE
ESCALA: 1/75

CONVENÇÕES



ÁREA NÃO CONTEMPLADA PELA REFORMA

NOTAS:

- 1- MEDIDAS E ELEVACOES EM METROS, EXCETO ANOTADOS;
- 2- SEMPRE CONFERIR MEDIDAS NO LOCAL;
- 3- PARA EFEITO DE PROJETO EXECUTIVO, OS MATERIAIS PADRAO DEVERAO SER OS SEGUIN:
PISO - O GRANITO E A GRANITITA EXISTENTES DEVERAO SER MANTIDOS; O CARPETE DEVER VINILO;
- PARDEIS - EM GERAL COM ACABAMENTO EM PINTURA ACRILICA NA COR BRANCO SELO AL ELEVATEX COM PAPIER DE ALUMINIO NATURAL;
- TEJO - FORNO MINERAL ACUSTICO COM MDE DE NO MINIMO 0,90 E MODULACO DE 62,5

HISTÓRICO DAS CINCO ÚLTIMAS RE

REV	STATUS	DATA	RESPONSÁVEL	DESCRIÇÃO



JUSTIÇA FEDERAL
TRIBUNAL REGIONAL FEDERAL DA 2ª REGI
RUA DO ACRE, 80 CENTRO, RIO DE JANEIRO-RJ CEP: 20091-000

TÍTULO: PROJETO ARQUITETÔNICO
ADEQUAÇÃO INSTITUCIONAL


DESCRIÇÃO: PLANTA BAIXA MARQUISE EM CONCRETO
CORTA AA, FACHADA

LOCAL DA OBRA: RUA DO ACRE, 80 CENTRO, RIO DE JANEIRO-RJ.
AUTOR PROJETO ARQUITETÔNICO:



TRF2CAP201716385

LAY TRF
XX/XX

 

HISTÓRICO DAS CINCO ÚLTIMAS REVISÕES

ADEQUAÇÃO INSTITUCIONAL

RUA DO ACRE, 80 CENTRO, RIO DE JANEIRO-F

EQUIPE DE PROJETO ARQUITETURA


Abstract

$$\frac{XX}{xx}$$

Autenticado digitalmente por LUIS LEIZON CABRAL SILVA.
Documento Nº: 1949657-3647 - consulta à autenticidade em <https://siga.jfrj.jus.br/sigaex/autenticar.action>



TRF2CAP201716382

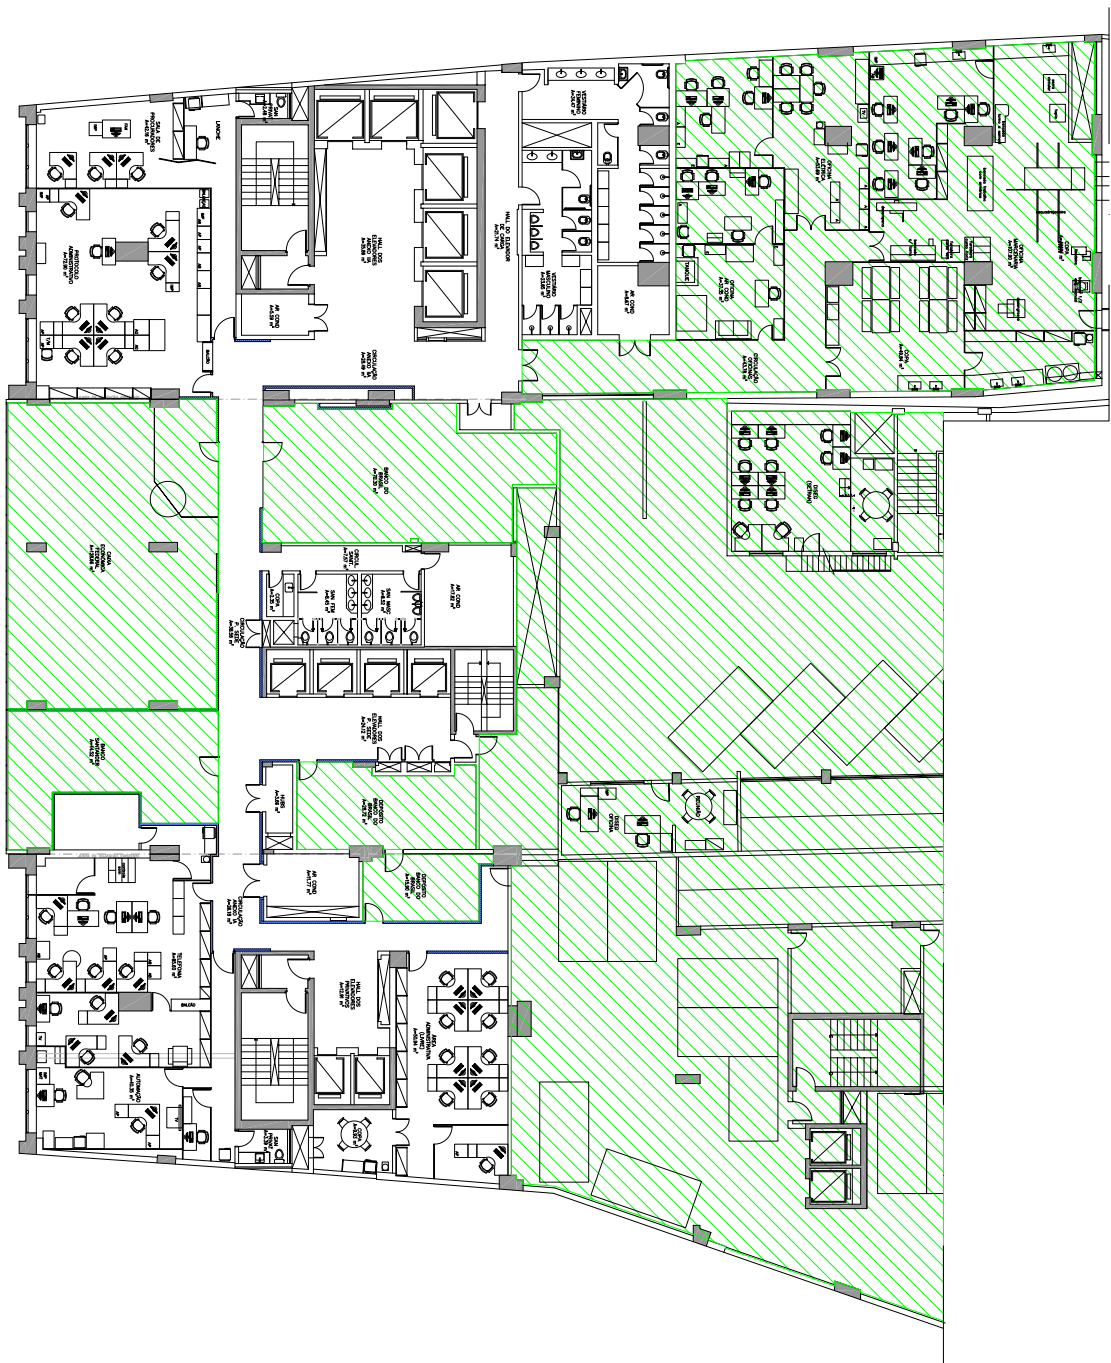

1º ANDAR 2º PAVIMENTO
ESCALA 1/100

CONVENÇÕES

ÁREA NÃO CONTINUADA NA PRÓXIMA

NOTAS:

- 1- ÁREAS E ESTATOS DA ÁREAS, EXCETO ANEXOS;
- 2- ÁREAS ESTATOS DA ÁREAS, EXCETO ANEXOS;
- 3- ÁREAS ESTATOS DA ÁREAS, EXCETO ANEXOS;
HISTÓRICO DAS CINCO ÚLTIMAS REVISÕES

REV	STATUS	DATA	RESPONSÁVEL	DESCRIÇÃO
01	ELABORAÇÃO	14/03/2017	LUIS LEIZON CABRAL SILVA	ELABORAÇÃO
02	REVISÃO	14/03/2017	LUIS LEIZON CABRAL SILVA	REVISÃO
03	REVISÃO	14/03/2017	LUIS LEIZON CABRAL SILVA	REVISÃO
04	REVISÃO	14/03/2017	LUIS LEIZON CABRAL SILVA	REVISÃO
05	REVISÃO	14/03/2017	LUIS LEIZON CABRAL SILVA	REVISÃO



TRIBUNAL REGIONAL FEDERAL DA 2ª REGIÃO
PROJETO ARQUITETÔNICO
ADEQUAÇÃO INSTITUCIONAL

PLANTA BAIXA LAY OUT
2º PAVIMENTO

LOCAL DE OBRA: RUA DO ACRE, 80 CENTRO, RIO DE JANEIRO-RJ


DATA DE ELABORAÇÃO: 14/03/2017

DESENHADO POR: LUIS LEIZON CABRAL SILVA

PROJETO



XX/XX

 

HISTÓRICO DAS CINCO ÚLTIMAS REVISÕES

ADEQUAÇÃO INSTITUCIONAL

RUA DO ACRE, 80 CENTRO, RIO DE JANEIRO-F

$$\frac{XX}{xx}$$


Documento Nº: 1949656-3647 - consulta à autenticidade em <https://siga.jfrj.jus.br/sigaex/autenticar.action>