





TRF2ANE201400013A

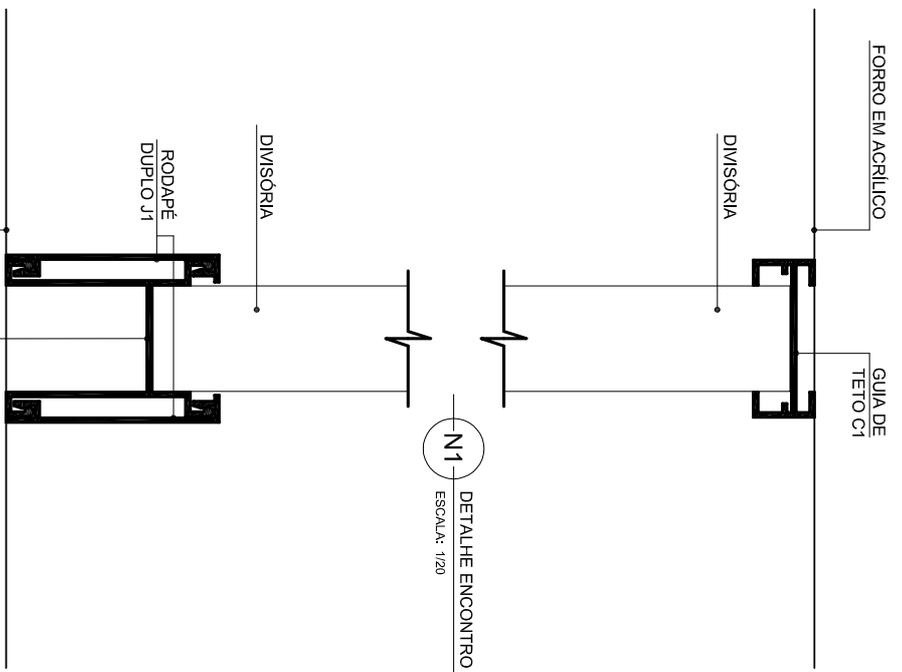


N1

DETALHE ENCONTRO DIVISÓRIA/FORRO
ESCALA: 1/20

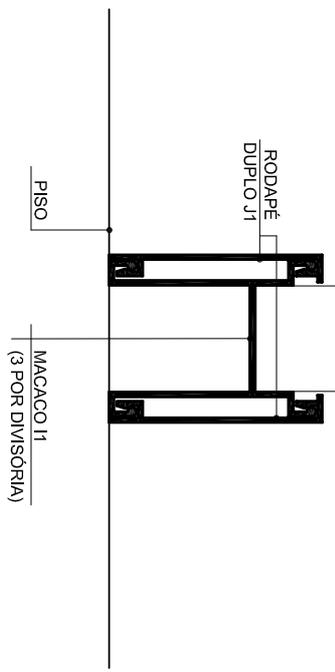

O1

DETALHE ENCONTRO DIVISÓRIA/PISO
ESCALA: 1/20

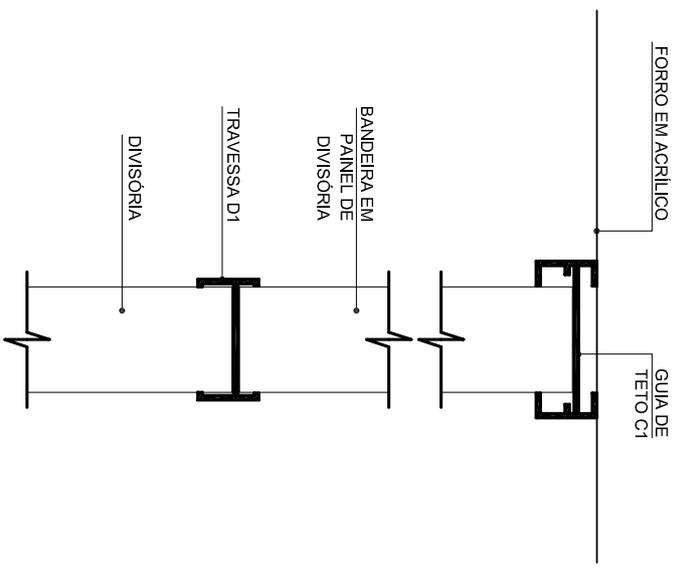

P1

DETALHE ENCONTRO DIVISÓRIA/BANDEIRA/FORRO
ESCALA: 1/20

OBS: COTAS EM CENTÍMETROS
TRF 2ª REGIÃO SEÇÃO DE FISCALIZAÇÃO DE OBRAS
08 DETALHES MONTAGEM DIVISÓRIA - PRÉD. SEDE
ANEXO 08 ESC: 1/20 DATA: MARÇO/2014



Assinado digitalmente por HELOISA HELENA OLIVEIRA ABI DAUD.
Documento Nº: 1192683.10363721-5905 - consulta à autenticidade em
<https://siga.jfrj.jus.br/sigaex/autenticar.action>