




TRF2SEC201500168A

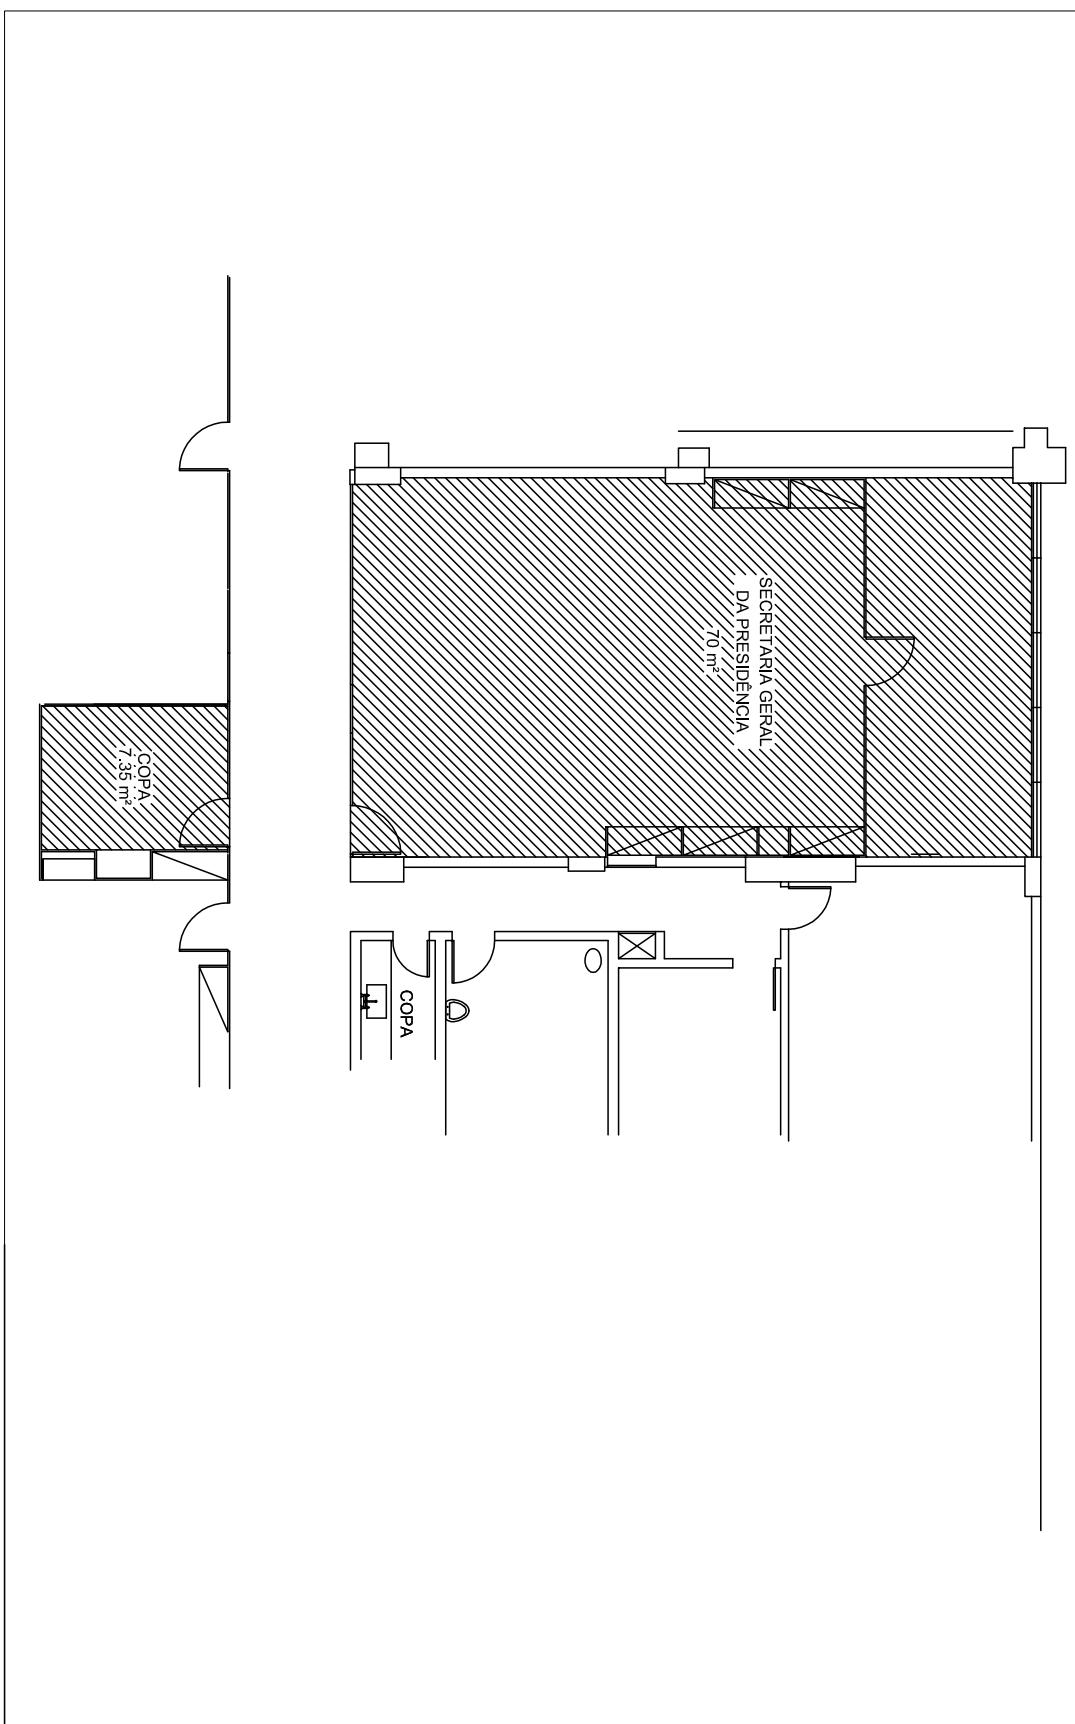

TRF 2ª REGIÃO	SEÇÃO DE FISCALIZAÇÃO DE OBRAS
02	20º PAVIMENTO - PLANTA BAIXA SALA 2004
SIE/DIPRO	PRESIDÊNCIA
	DATA: MAIO/2015



Assinado digitalmente por IZABELA XANTRE FRAGA DE PINHO.
Documento Nº: 1491340.13734253-8448 - consulta à autenticidade em
<https://siga.jfrj.jus.br/sigaex/autenticar.action>